

LOKAL  
MIESZKALNY

12

W  
WITKIEWICZA  
APARTMENTS  
*by Galinvest*


52,52 m<sup>2</sup>

2


2 PIĘTRO

POKOJE

01	Przedsiónek	4,84 m <sup>2</sup>
02	Salon z aneksem	28,92 m <sup>2</sup>
03	Łazienka	5,94 m <sup>2</sup>
04	Gabinet	12,82 m <sup>2</sup>
<b>SUMA</b>		<b>52,52 m<sup>2</sup></b>
05	Balkon	5,01 m <sup>2</sup>

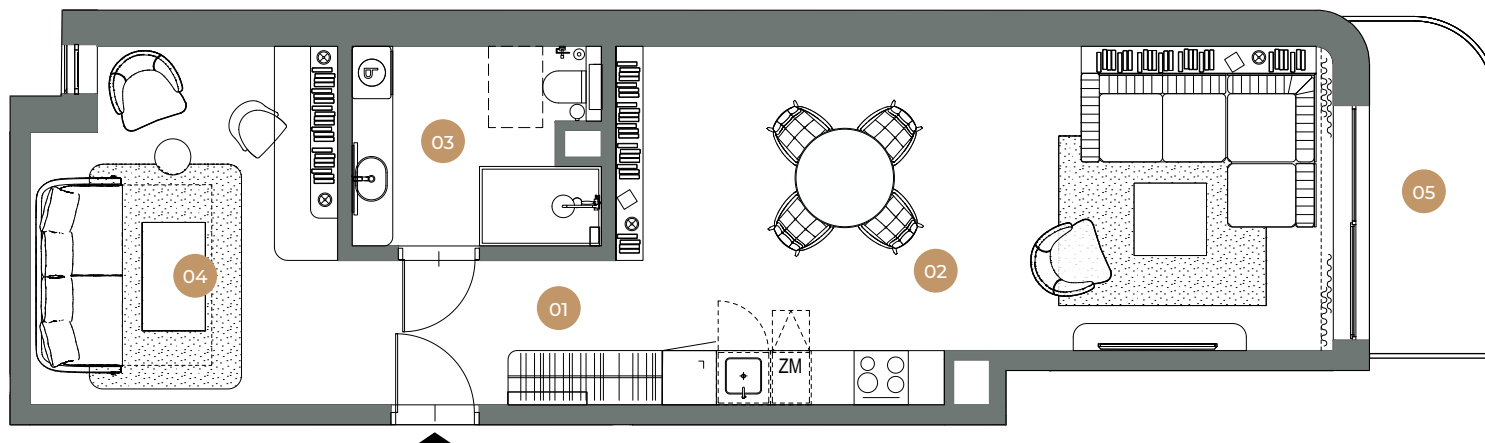

PLAN KONDYGNACJI

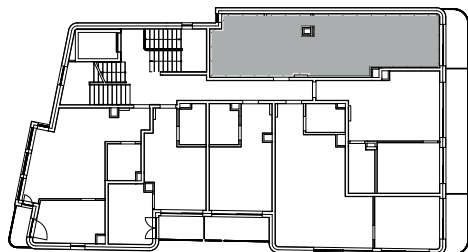

+48 12 346 20 33

witkiewicza@galinvest.com.pl

[www.witkiewicza10a.pl](http://www.witkiewicza10a.pl)

Karta mieszkania przedstawia układ funkcjonalny z projektu wykonawczego. Przedstawiona aranżacja lokalu jest przykładowa, rysunki w tym zakresie mają charakter poglądowy i nie stanowią oferty handlowej w rozumieniu Kodeksu Cywilnego, ani nie mogą stanowić podstawy do dochodzenia jakichkolwiek roszczeń względem sprzedającego.