

LOKAL
MIESZKALNY

06

W
WITKIEWICZA
APARTMENTS
by Galinvest


52,54 m²

2


1 PIĘTRO

POKOJE

01	Przedsiónek	4,78 m ²
02	Salon z aneksem	28,95 m ²
03	Łazienka	5,94 m ²
04	Gabinet	12,87 m ²
SUMA		52,54 m²
05	Balkon	4,99 m ²

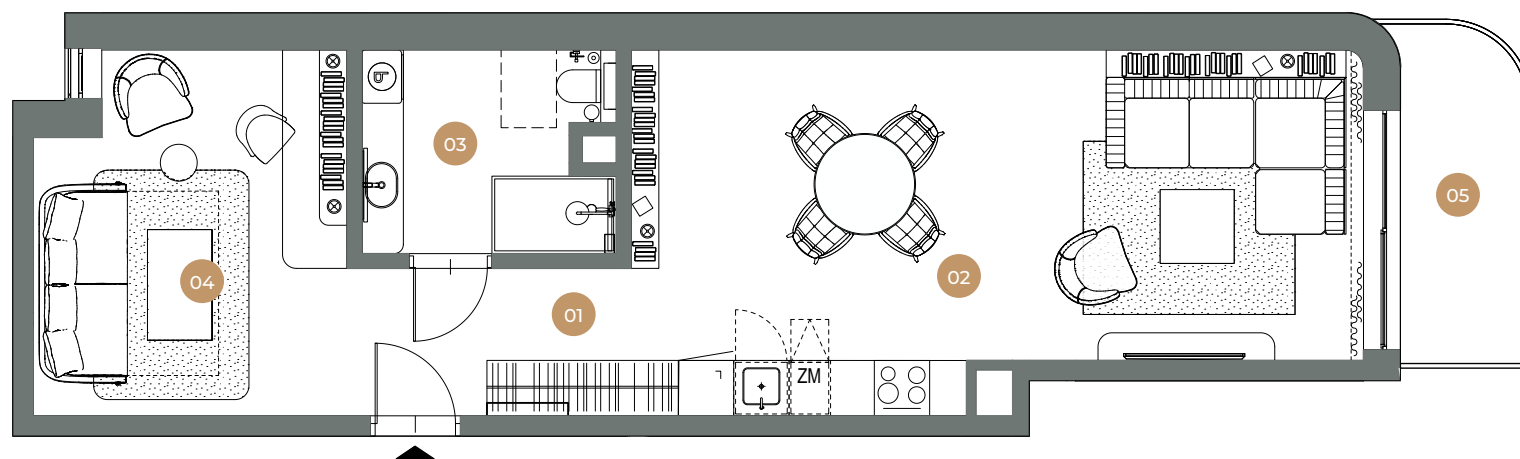

PLAN KONDYGNACJI

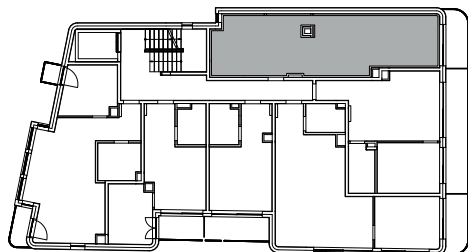

+48 12 346 20 33

witkiewicza@galinvest.com.pl

 www.witkiewicza10a.pl

Karta mieszkania przedstawia układ funkcjonalny z projektu wykonawczego. Przedstawiona aranżacja lokalu jest przykładowa, rysunki w tym zakresie mają charakter poglądowy i nie stanowią oferty handlowej w rozumieniu Kodeksu Cywilnego, ani nie mogą stanowić podstawy do dochodzenia jakichkolwiek roszczeń względem sprzedającego.